



5.1.3 Пол под ламинат

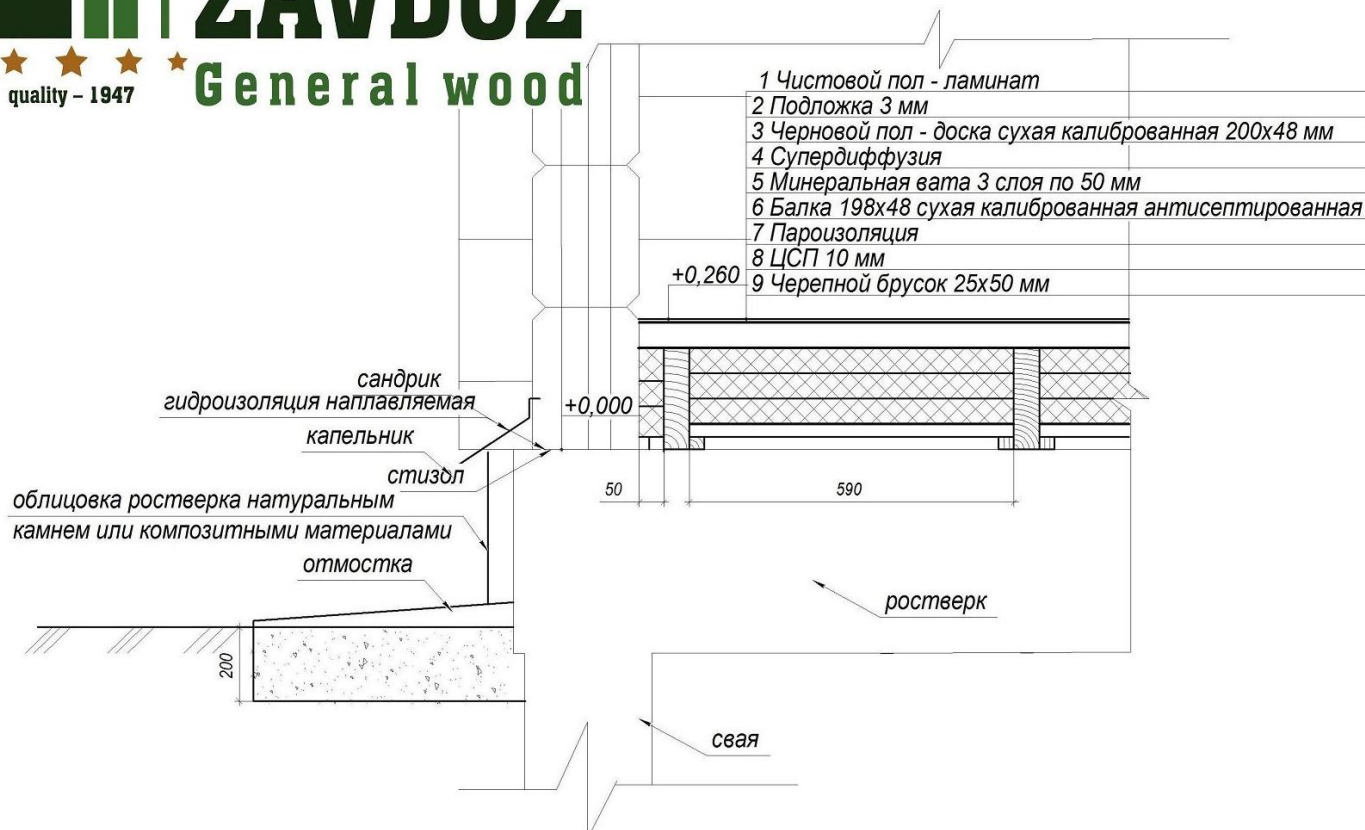

5.1.4 Шпунтовая доска

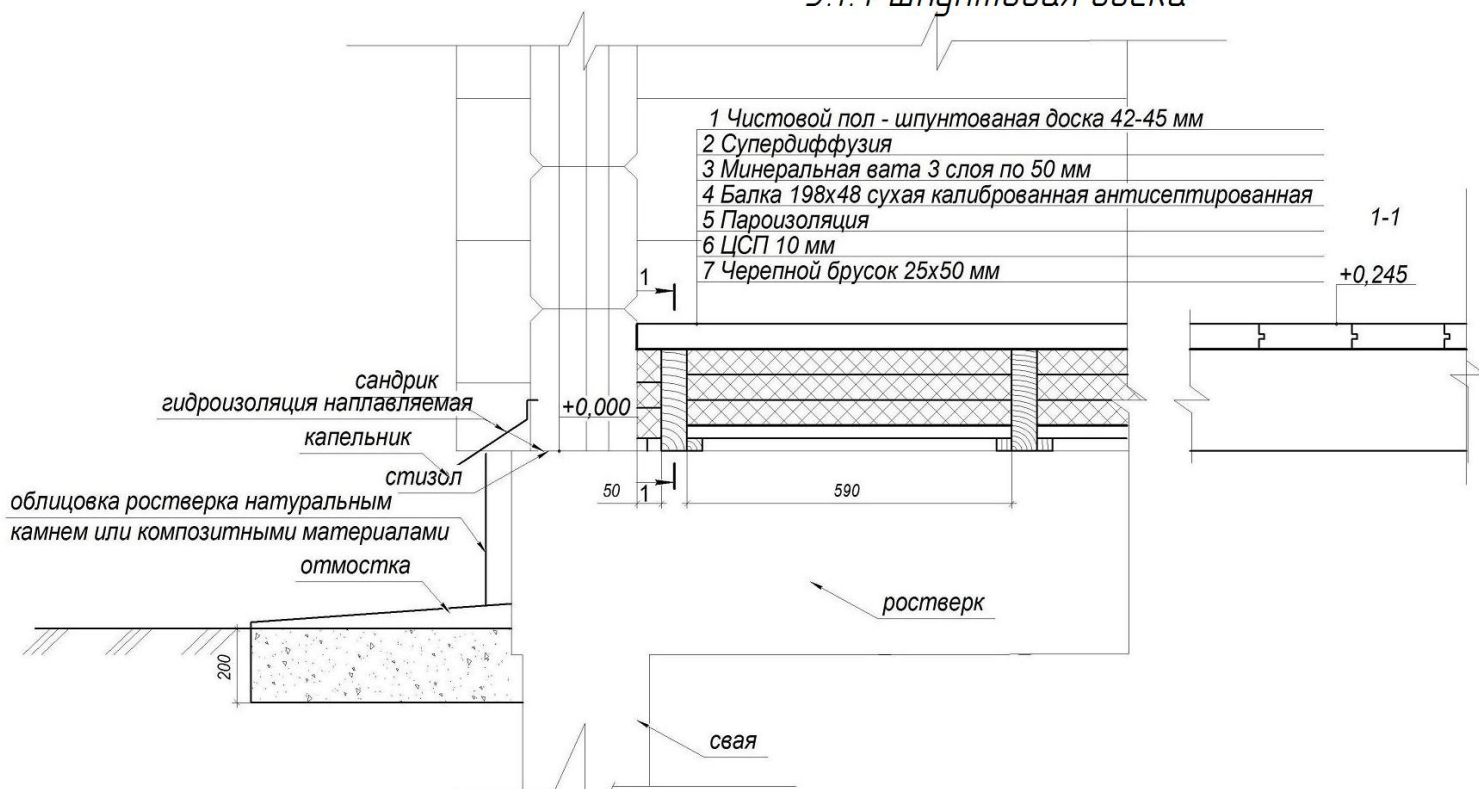

Примечание:

При использовании в одном доме различные материалы отделки пола, высоты могут регулироваться путем увеличения(уменьшения) высоты балки. Увеличение балки происходит за счет использование дополнительных брусков.